

филиал федерального государственного бюджетного учреждения "Федеральная кадастровая палата Федеральной службы государственной регистрации, кадастра и картографии" по Ханты-Мансийскому автономному округу - Югре

(полное наименование органа кадастрового учета)

КП.1

КАДАСТРОВЫЙ ПАСПОРТ ЗЕМЕЛЬНОГО УЧАСТКА

"16" декабря 2016 г. № 86/201/16-463160

1	Кадастровый номер:	86:15:0101029:530	2	Лист № 1	3	Всего листов: 2
4	Номер кадастрового квартала:	86:15:0101029	6	Дата внесения номера в государственный кадастр недвижимости: 16.12.2016		
5	Предыдущие номера:	—				
7	—					
8	Кадастровые номера объектов капитального строительства:	—				
9	Адрес (описание местоположения):	Ханты-Мансийский автономный округ - Югра, г. Пыть-Ях, промзона "Центральная", ул. Тепловский тракт				
10	Категория земель:	Земли населенных пунктов				
11	Разрешенное использование:	под размещение промышленных, коммунально-складских объектов IV - V классов опасности				
12	Площадь:	14979+/-31 кв. м				
13	Кадастровая стоимость:	16133880.90 руб.				
14	Сведения о правах:	—				
15	Особые отметки:	№86-0-1-89/3001/2016-2394				
16	Сведения о природных объектах:	—				
17	Дополнительные сведения:					
17.1	Кадастровые номера участков, образованных с земельным участком:	—				
17.2	Кадастровый номер преобразованного участка:	—				
17.3	Кадастровые номера участков, подлежащих снятию или снятых с кадастрового учета:	—				
17.4	Кадастровые номера участков, образованных из земельного участка:	—				
18	Характер сведений государственного кадастра недвижимости (статус записи о земельном участке): Сведения об объекте недвижимости имеют статус временные. Дата истечения временного характера сведений - 17.12.2021.					
19	Сведения о кадастровых инженерах: Остапенко Олеся Николаевна, 55-10-115; ИИ. Остапенко О.Н., 09.12.2016 г.					

инженер I категории (полное наименование должности)		О. В. Бондаренко (инициалы, фамилия)
--	--	---



КАДАСТРОВЫЙ ПАСПОРТ ЗЕМЕЛЬНОГО УЧАСТКА

"16" декабря 2016 г. № 86/201/16-463160

2

Лист № 2


3

Всего листов: 2

1 Кадастровый номер: 86:15:0101029:530

4 План (чертеж, схема) земельного участка

MapXtreme 2008 © SDK Developer License. © 2008 Pitney Bowes MapInfo Corporation.

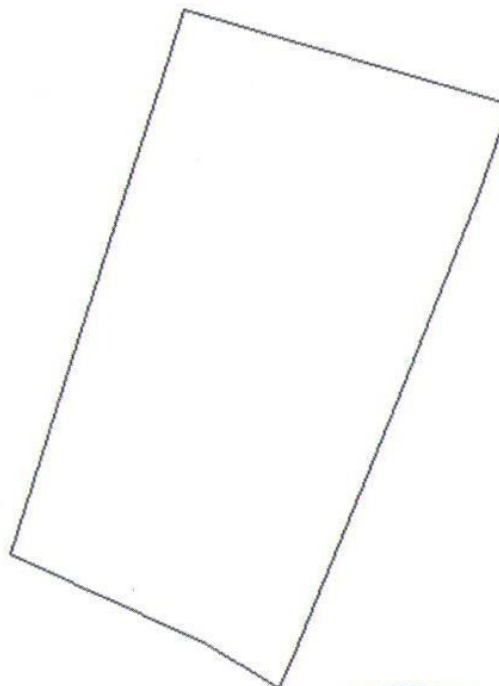

5 Масштаб 1:2000

инженер 1 категории
(полное наименование должности)



(подпись)
М.П.

О. В. Бондаренко
(инициалы, фамилия)