

**Управление Росреестра по Ханты-Мансийскому автономному округу - Югре**

(полное наименование органа регистрации прав)

Выписка из Единого государственного реестра недвижимости об основных характеристиках и зарегистрированных правах на объект недвижимости

**Сведения об основных характеристиках объекта недвижимости**

В Единый государственный реестр недвижимости внесены следующие сведения:

Раздел 1 Лист 1

Земельный участок (вид объекта недвижимости)	
Лист № 1	раздела 1
Всего листов раздела 1: 1	Всего разделов: 2
Всего листов выписки: 2	
"14" июня 2017 г. № 86/ИСХ/17-204260	
Кадастровый номер:	86:15:0101027:99
Номер кадастрового квартала:	86:15:0101027
Дата присвоения кадастрового номера:	13.06.2017
Ранее присвоенный государственный учетный номер:	данные отсутствуют
Адрес:	Ханты-Мансийский автономный округ - Югра, город Пыть-Ях, мкр. №8 "Горка", улица Владимира Топорова, 20
Площадь, м²:	850+/-7
Кадастровая стоимость, руб.:	301529
Кадастровые номера расположенных в пределах земельного участка объектов недвижимости:	данные отсутствуют
Категория земель:	Земли населенных пунктов
Виды разрешенного использования:	для индивидуального жилищного строительства (код ВРИ - 2.1)
Статус записи об объекте недвижимости:	Сведения об объекте недвижимости имеют статус "актуальные"
Особые отметки:	Земельный участок образован из земель, государственная собственность на которые не разграничена. Сведения, необходимые для заполнения Раздела 2 "Сведения о зарегистрированных правах", отсутствуют.
Получатель выписки:	
главный специалист- эксперт	
полное наименование должности	подпись
	М.П. 
	ШЮТЦ О.И. А. С. Рыбак
	инициалы, фамилия

Выписка из Единого государственного реестра недвижимости об основных характеристиках и зарегистрированных правах на объект недвижимости

Описание местоположения земельного участка

Раздел 3 Лист 2

Земельный участок  
(вид объекта недвижимости)


Лист № 1 раздела 3 Всего листов раздела 3: 1 Всего разделов: 2 Всего листов выписки: 2

"14" июня 2017 г. № 86/ИСХ/17-204260

Кадастровый номер: 86:15:0101027:99

План (чертеж, схема) земельного участка

MapXtreme 2008 © SDK Developer License. © 2008 Pitney Bowes MapInfo Corporation.

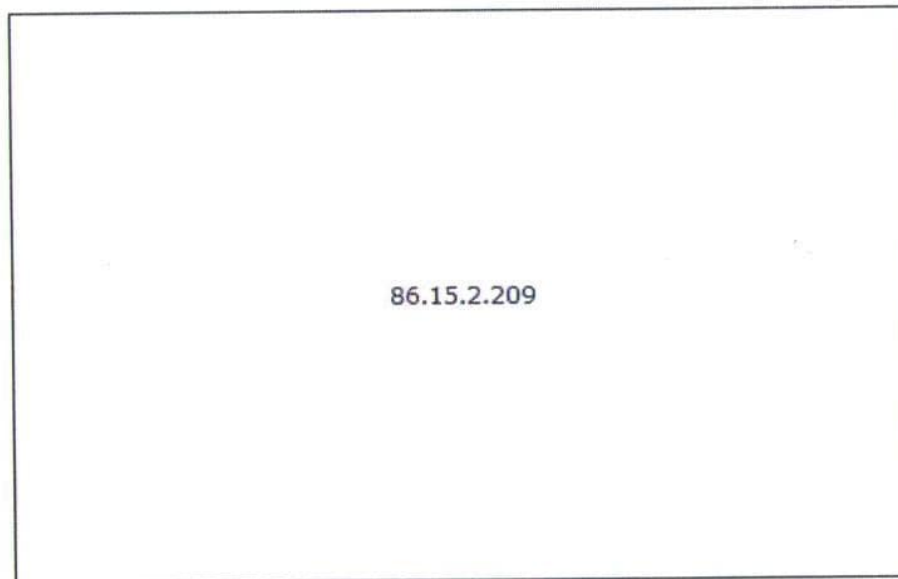

86.15.2.209

Масштаб 1:300 Условные обозначения:

главный специалист-эксперт А. С. Рыбак  
полное наименование должности инициалы, фамилия

