

**Управление Росреестра по Ханты-Мансийскому автономному округу - Югре**

(полное наименование органа регистрации прав)

Выписка из Единого государственного реестра недвижимости об основных характеристиках и зарегистрированных правах на объект недвижимости

**Сведения об основных характеристиках объекта недвижимости**

В Единый государственный реестр недвижимости внесены следующие сведения:

Раздел I Лист I

Земельный участок (вид объекта недвижимости)	
Лист № 1	раздела 1
Всего листов раздела 1: 1	Всего разделов: 2
Всего листов выписки: 2	
"14" июня 2017 г. № 86/ИСХ/17-205732	
Кадастровый номер:	86:15:0101027:98
Номер кадастрового квартала:	86:15:0101027
Дата присвоения кадастрового номера:	13.06.2017
Ранее присвоенный государственный учетный номер:	данные отсутствуют
Адрес:	Ханты-Мансийский автономный округ - Югра, город Пыть-Ях, мкр. №8 "Горка", улица Владимира Топорова, 21
Площадь, м²:	850+/-7
Кадастровая стоимость, руб.:	301529
Кадастровые номера расположенных в пределах земельного участка объектов недвижимости:	данные отсутствуют
Категория земель:	Земли населенных пунктов
Виды разрешенного использования:	для индивидуального жилищного строительства (код ВРИ - 2.1)
Статус записи об объекте недвижимости:	Сведения об объекте недвижимости имеют статус "актуальные"
Особые отметки:	Земельный участок образован из земель, государственная собственность на которые не разграничена. Сведения, необходимые для заполнения Раздела 2 "Сведения о зарегистрированных правах", отсутствуют.
Получатель выписки:	
Главный специалист эксперт полное наименование должности	 В. И. Маклакова инициалы, фамилия



**ИЮТЦ О.И.**

Выписка из Единого государственного реестра недвижимости об основных характеристиках и зарегистрированных правах на объект недвижимости

Описание местоположения земельного участка

Раздел 3 Лист 2

Земельный участок (вид объекта недвижимости)			
---	--	--	--


Лист № 1	раздела 3	Всего листов раздела 3: 1	Всего разделов: 2	Всего листов выписки: 2
----------	-----------	---------------------------	-------------------	-------------------------

"14" июня 2017 г. № 86/ИСХ/17-205732
--------------------------------------

Кадастровый номер:	86:15:0101027:98
--------------------	------------------


План (чертеж, схема) земельного участка

MapXtreme 2008 © SDK Developer License. © 2008 Pitney Bowes MapInfo Corporation.

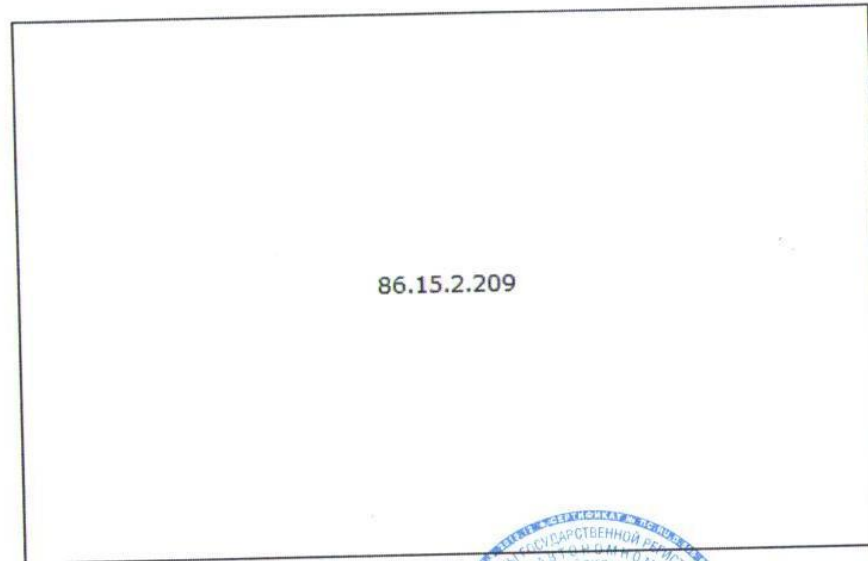

86.15.2.209

Масштаб 1:300	Условные обозначения:
---------------	-----------------------

Главный специалист эксперт полное наименование должности		В. И. Маклакова инициалы, фамилия
---	---	--------------------------------------

М.П.