

Межмуниципальный отдел по городу Нефтеюганск и городу Пыть-Ях Управления Федеральной службы государственной регистрации, кадастра и картографии по Ханты-Мансийскому автономному округу - Югре  
полное наименование органа регистрации прав

Выписка из Единого государственного реестра недвижимости об основных характеристиках и зарегистрированных правах на объект недвижимости

Сведения об основных характеристиках объекта недвижимости  
В Единый государственный реестр недвижимости внесены следующие сведения:

Земельный участок		Раздел 1 Лист 1	
Лист №1	Раздел 1	Всего листов раздела 1: 1	Всего листов выписки: 2
7 февраля 2018г.			
Кадастровый номер: 86:15:0101030:529			
Номер кадастрового квартала: 86:15:0101030			
Дата присвоения кадастрового номера: 07.02.2018			
Ранее присвоенный государственный учетный номер: данные отсутствуют			
Адрес (местоположение): Ханты-Мансийский автономный округ - Югра, г Пыть-Ях, промзона "Южная", 694 км автодороги "Тюмень-Нефтеюганск", участок №4			
Площадь, м2: 3340 +/- 14			
Кадастровая стоимость, руб: 3659103.6			
Кадастровые номера расположенных в пределах земельного участка объектов недвижимости: данные отсутствуют			
Категория земель: Земли населенных пунктов			
Виды разрешенного использования: под размещение промышленных, коммунально-складских объектов III класса опасности (код ВРИ - 4.1)			
Статус записи об объекте недвижимости: "актуальные"			
Особые отметки: Сведения для заполнения разделов: 2 - Сведения о зарегистрированных правах, отсутствуют.			
Получатель выписки: Худяков Сергей Владимирович			


Заведующий  
И.С. Решетников

полное наименование должности

подпись

инициалы, фамилия


ЕКИМОВА Н.Н.

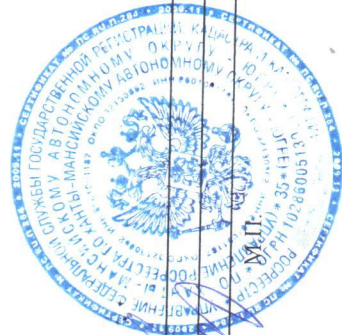

Выписка из Единого государственного реестра недвижимости об основных характеристиках и зарегистрированных правах на объект недвижимости  
 Раздел 3  
 Описание местоположения земельного участка

Земельный участок	
вид объекта недвижимости	
Лист №1	Раздел 3
7 февраля 2018г.	Всего листов раздела 3: 1
Кадастровый номер:	Всего разделов: 2
86:15:0101030:529	
Всего листов выписки: 2	

План (чертеж, схема) земельного участка

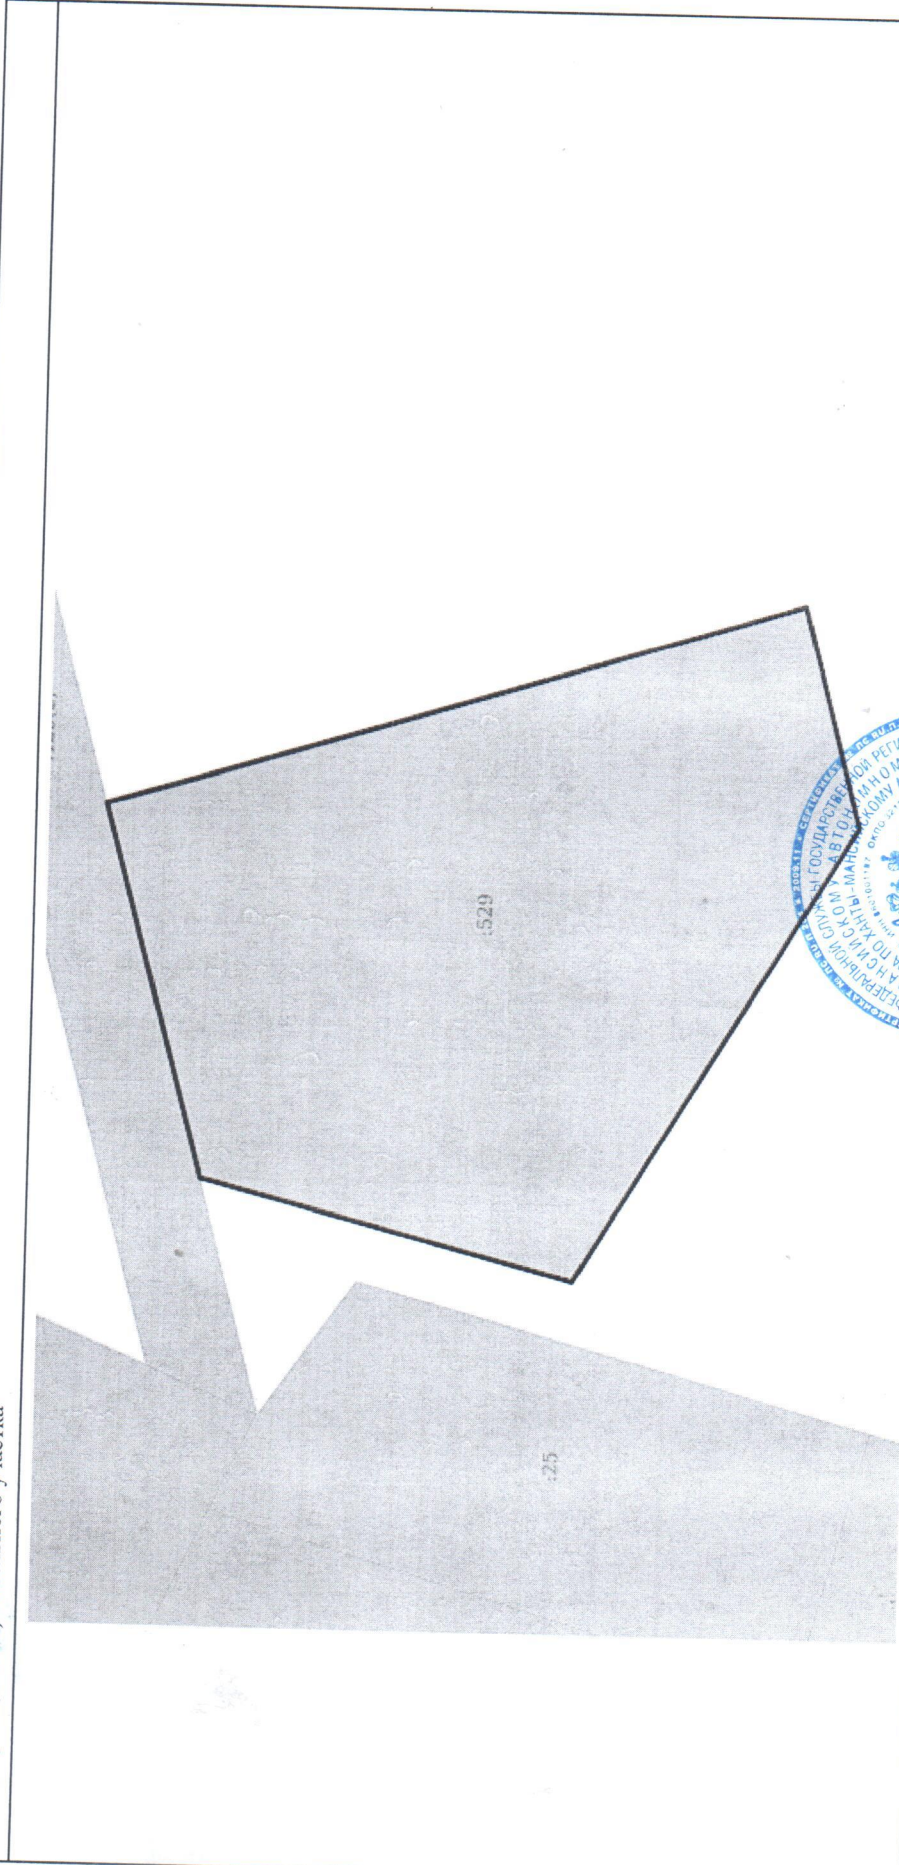

Масштаб 1:700	Условные обозначения:
полное наименование должности	подпись
инициалы, фамилия	ЕКИМОВА Н.Н.