

Выписка из Единого государственного реестра недвижимости об основных характеристиках и зарегистрированных правах на объект недвижимости

Сведения об основных характеристиках объекта недвижимости

В Единый государственный реестр недвижимости внесены следующие сведения:

Раздел 1 Лист 1

Земельный участок			
вид объекта недвижимости			
Лист №1	Раздел 1	Всего листов раздела 1: 1	Всего разделов: 2
		Всего листов выписки: 2	
18 июня 2018г.			
Кадастровый номер:	86:15:0101021:3725		
Номер кадастрового квартала:	86:15:0101021		
Дата присвоения кадастрового номера:	15.06.2018		
Ранее присвоенный государственный учетный номер:	данные отсутствуют		
Адрес (местоположение):	Ханты-Мансийский автономный округ - Югра, г. Пыть-Ях, мкр. №6 "Пионерный" ул. Магистральная		
Площадь, м2:	100 +/- 3		
Кадастровая стоимость, руб:	346781		
Кадастровые номера расположенных в пределах земельного участка объектов недвижимости:	данные отсутствуют		
Категория земель:	Земли населенных пунктов		
Виды разрешенного использования:	под размещение остановочного торгового павильона, без права капитального строительства		
Статус записи об объекте недвижимости:	Сведения об объекте недвижимости имеют статус "актуальные"		
Особые отметки:	Сведения для заполнения разделов: 2 - Сведения о зарегистрированных правах, отсутствуют.		
Получатель выписки:	Худяков Сергей Владимирович		

<i>Забережко</i> ГОСУДАРСТВЕННЫЙ РЕГИСТРАТОР	подпись	инициалы, фамилия <i>Мисюк Т.Р</i>
--	---------	---------------------------------------




Выписка из Единого государственного реестра недвижимости об основных характеристиках и зарегистрированных правах на объект недвижимости

Описание местоположения земельного участка

Земельный участок			
вид объекта недвижимости			
Лист №1 Раздел 3	Всего листов раздела 3: 1	Всего разделов: 2	Всего листов выписки: 2
18 июня 2018г.			
Кадастровый номер:		86:15:0101021:3725	

План (чертеж, схема) земельного участка

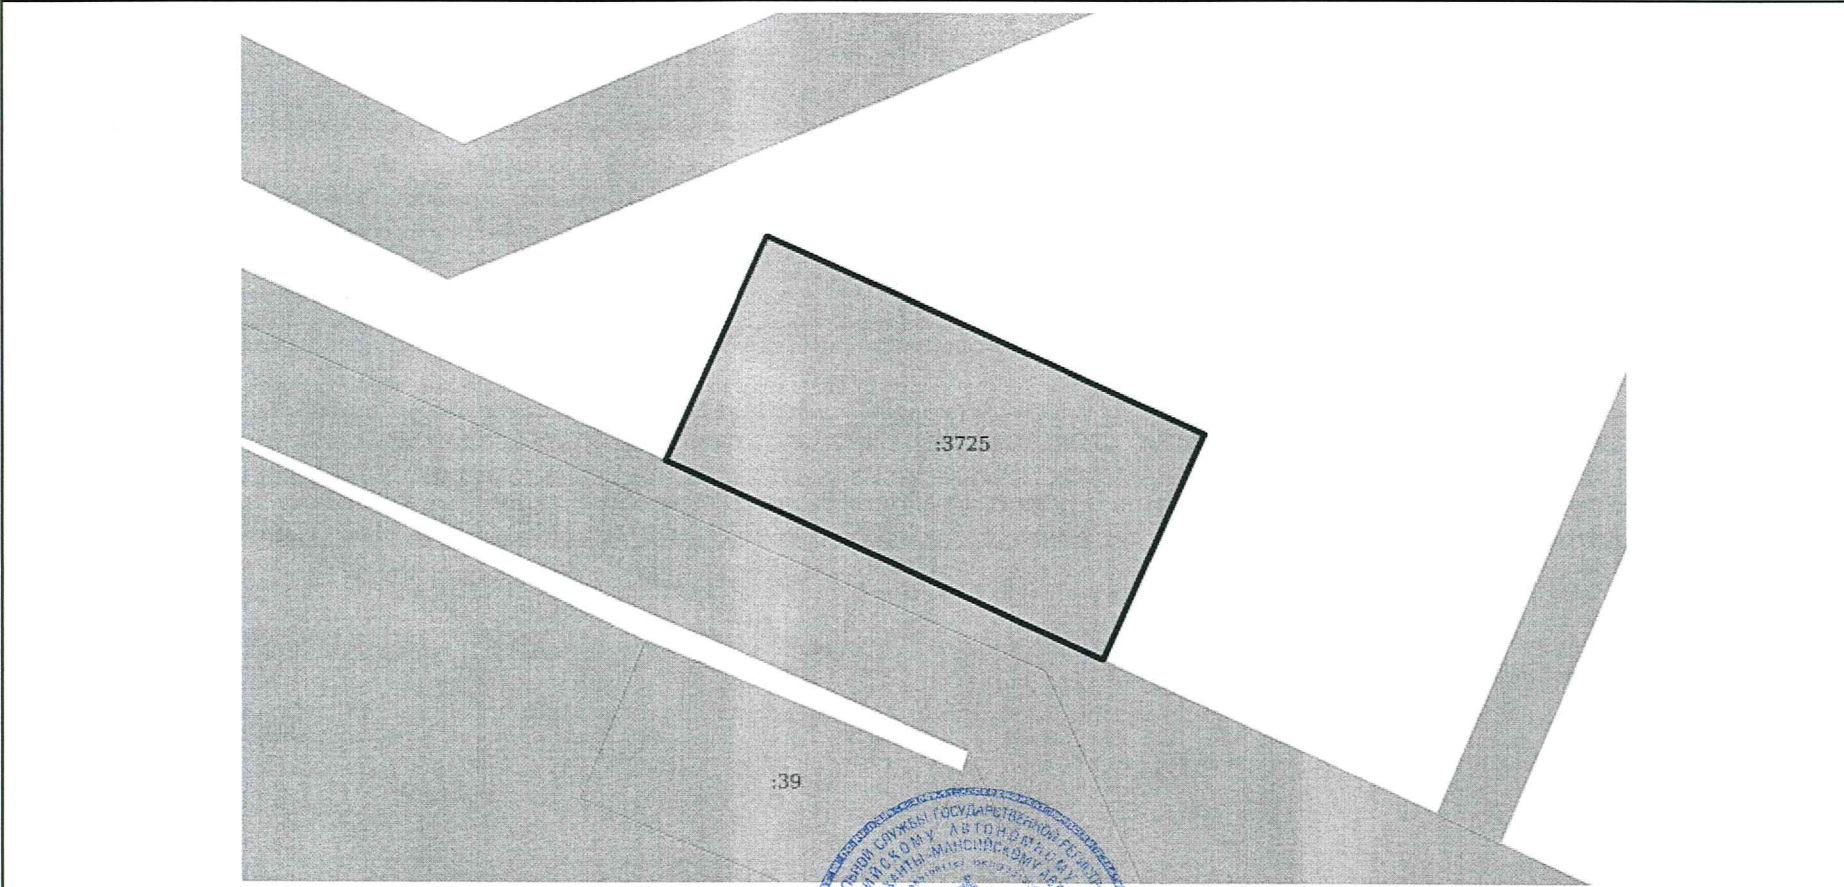

Масштаб 1:200      Условные обозначения:

полное наименование должности	подпись	инициалы, фамилия

ГОСУДАРСТВЕННЫЙ  
РЕГИСТРАТОР



Мусков П. П.