

Межмуниципальный отдел по городу Нефтеюганск и городу Пыть-Ях Управления Федеральной службы государственной регистрации, кадастра и картографии по Ханты-Мансийскому автономному округу - Югре
полное наименование органа регистрации прав

Выписка из Единого государственного реестра недвижимости об основных характеристиках и зарегистрированных правах на объект недвижимости

Сведения об основных характеристиках объекта недвижимости


В Единый государственный реестр недвижимости внесены следующие сведения:

Земельный участок		Раздел 1 Лист 1
вид объекта недвижимости		
Лист №1	Раздел 1	Всего листов раздела 1: 1
		Всего разделов: 2
		Всего листов выписки: 2
16 мая 2018г.		
Кадастровый номер: 86:15:0101027:217		
Номер кадастрового квартала: 86:15:0101027		
Дата присвоения кадастрового номера: 16.05.2018		
Ранее присвоенный государственный учетный номер: данные отсутствуют		
Адрес (местоположение): Ханты-Мансийский автономный округ - Югра, г. Пыть-Ях, мкр. №8 "Горка", улица Владимира Топорова, 26		
Площадь, м2: 850 +/- 7		
Кадастровая стоимость, руб: 301529		
Кадастровые номера расположенных в пределах земельного участка объектов недвижимости: данные отсутствуют		
Категория земель: Земли населенных пунктов		
Виды разрешенного использования: для индивидуального жилищного строительства (код ВРИ - 2.1)		
Статус записи об объекте недвижимости: Сведения об объекте недвижимости имеют статус "актуальные"		
Особые отметки: Сведения для заполнения разделов: 2 - Сведения о зарегистрированных правах, отсутствуют.		
Получатель выписки: Шаталова Юлия Александровна (представитель правообладателя), Правообладатель: АДМИНИСТРАЦИЯ ГОРОДА ПЫТЬ-ЯХ ИСПОЛНИТЕЛЬНО-РАСПОРЯДИТЕЛЬНЫЙ ОРГАН МУНИЦИПАЛЬНОГО ОБРАЗОВАНИЯ		

полное наименование должности	подпись	инициалы, фамилия
-------------------------------	---------	-------------------

М.П.

Земельный участок			
вид объекта недвижимости			
Лист №1	Раздел 3	Всего листов раздела 3: 1	Всего разделов: 2
16 мая 2018г.		Всего листов выписки: 2	
Кадастровый номер: 86:15:0101027:217			

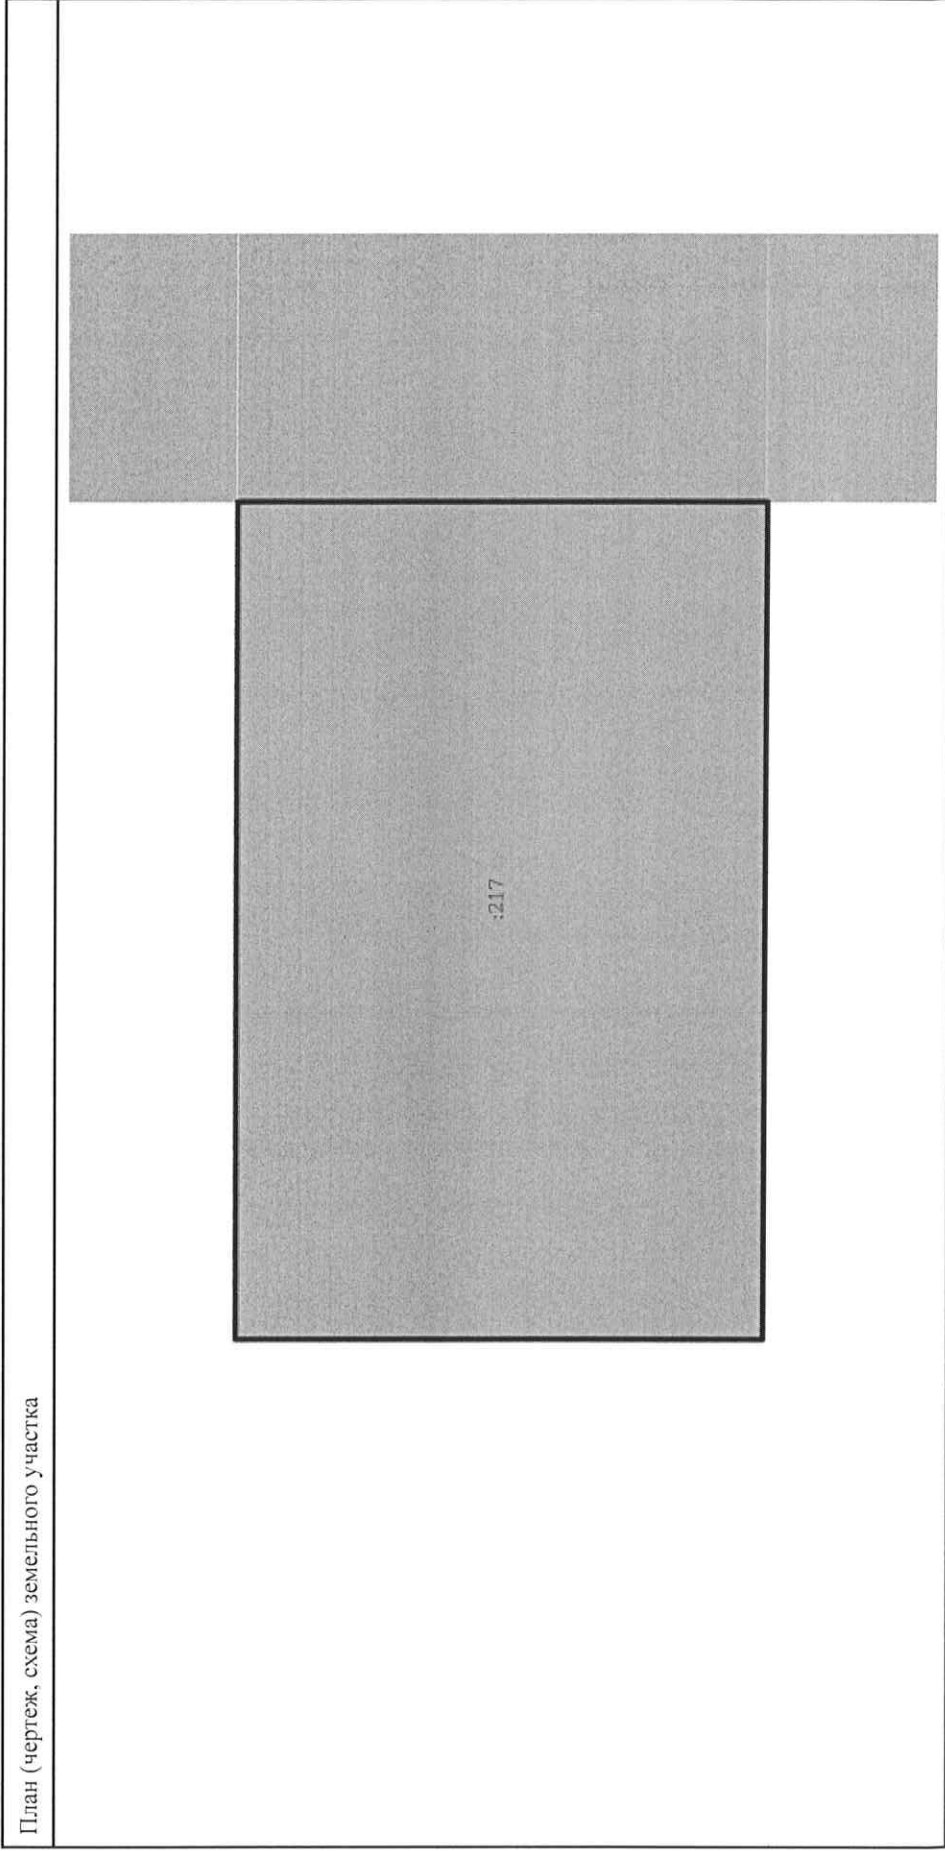

Масштаб 1:300	Условные обозначения:
полное наименование должности	подпись
	инициалы, фамилия

М.П.