

Межмуниципальный отдел по городу Нефтеюганск и городу Пыть-Ях Управления Федеральной службы государственной регистрации, кадастра и картографии по Ханты-Мансийскому автономному округу - Югре  
полное наименование органа регистрации прав

Выписка из Единого государственного реестра недвижимости об основных характеристиках и зарегистрированных правах на объект недвижимости

Сведения об основных характеристиках объекта недвижимости

В Единый государственный реестр недвижимости внесены следующие сведения:

Земельный участок		Всего листов выписки: 2	
вид объекта недвижимости			
Лист №1	Раздел 1	Всего листов раздела 1: 1	Всего разделов: 2
17 мая 2018г.			
Кадастровый номер:		86:15:0101027:218	
Номер кадастрового квартала:		86:15:0101027	
Дата присвоения кадастрового номера:		16.05.2018	
Ранее присвоенный государственный учетный номер:		данные отсутствуют	
Адрес (местоположение):		Ханты-Мансийский автономный округ - Югра, г Пыть-Ях, мкр. №8 "Горка", улица Владимира Топорова, 27	
Площадь, м2:		775 +/- 7	
Кадастровая стоимость, руб:		274923.5	
Кадастровые номера расположенных в пределах земельного участка объектов недвижимости:		данные отсутствуют	
Категория земель:		Земли населенных пунктов	
Виды разрешенного использования:		Для индивидуального жилищного строительства	
Статус записи об объекте недвижимости:		Сведения об объекте недвижимости имеют статус "актуальные"	
Особые отметки:		Сведения для заполнения разделов: 2 - Сведения о зарегистрированных правах, отсутствуют.	
Получатель выписки:		Шаталова Юлия Александровна (представитель правообладателя), Правообладатель: АДМИНИСТРАЦИЯ ГОРОДА ПЫТЬ-ЯХ ИСПОЛНИТЕЛЬНО-РАСПОРЯДИТЕЛЬНЫЙ ОРГАН МУНИЦИПАЛЬНОГО ОБРАЗОВАНИЯ	

Раздел 1 Лист 1

полное наименование должности	подпись	инициалы, фамилия
-------------------------------	---------	-------------------

М.П.

Выписка из Единого государственного реестра недвижимости характеристик и зарегистрированных прав на объект недвижимости  
 Описание местоположения земельного участка

Земельный участок

вид объекта недвижимости

Лист №1 Раздел 3

Всего листов раздела 3: 1

Всего разделов: 2


Всего листов выписки: 2

17 мая 2018г.

Кадастровый номер:

86:15:0101027:218

План (чертеж, схема) земельного участка

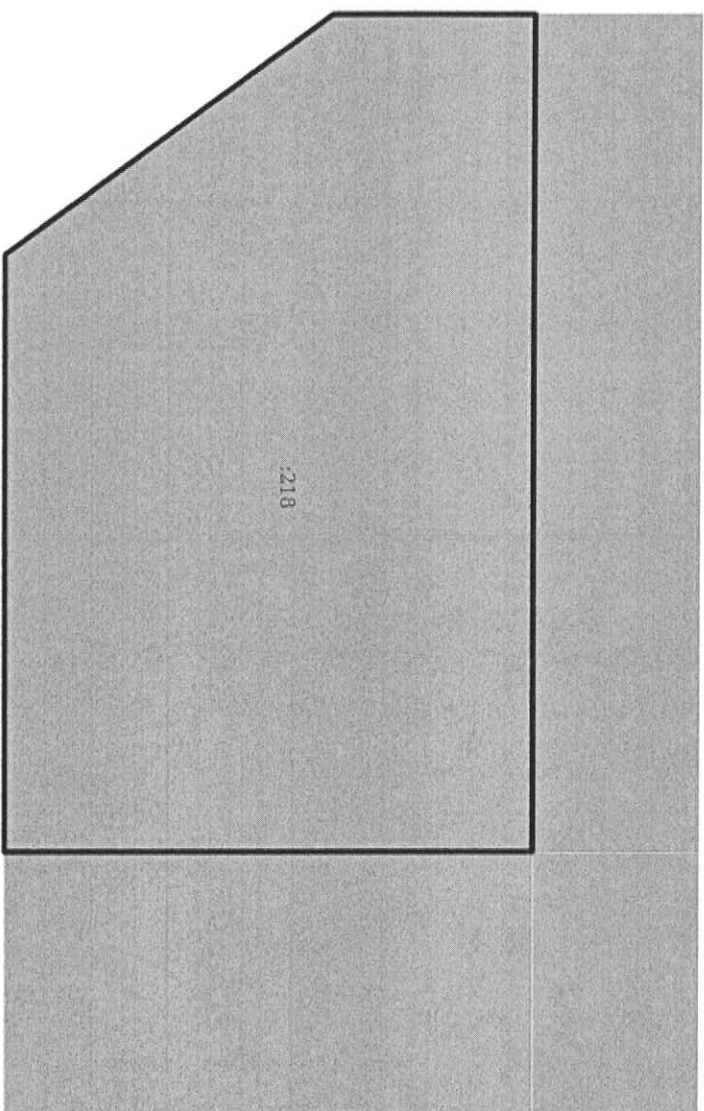

Масштаб 1:300

Условные обозначения:

полное наименование должности

подпись

инициалы, фамилия

М.П.