


Схема расположения технических средств организации дорожного движения М1500

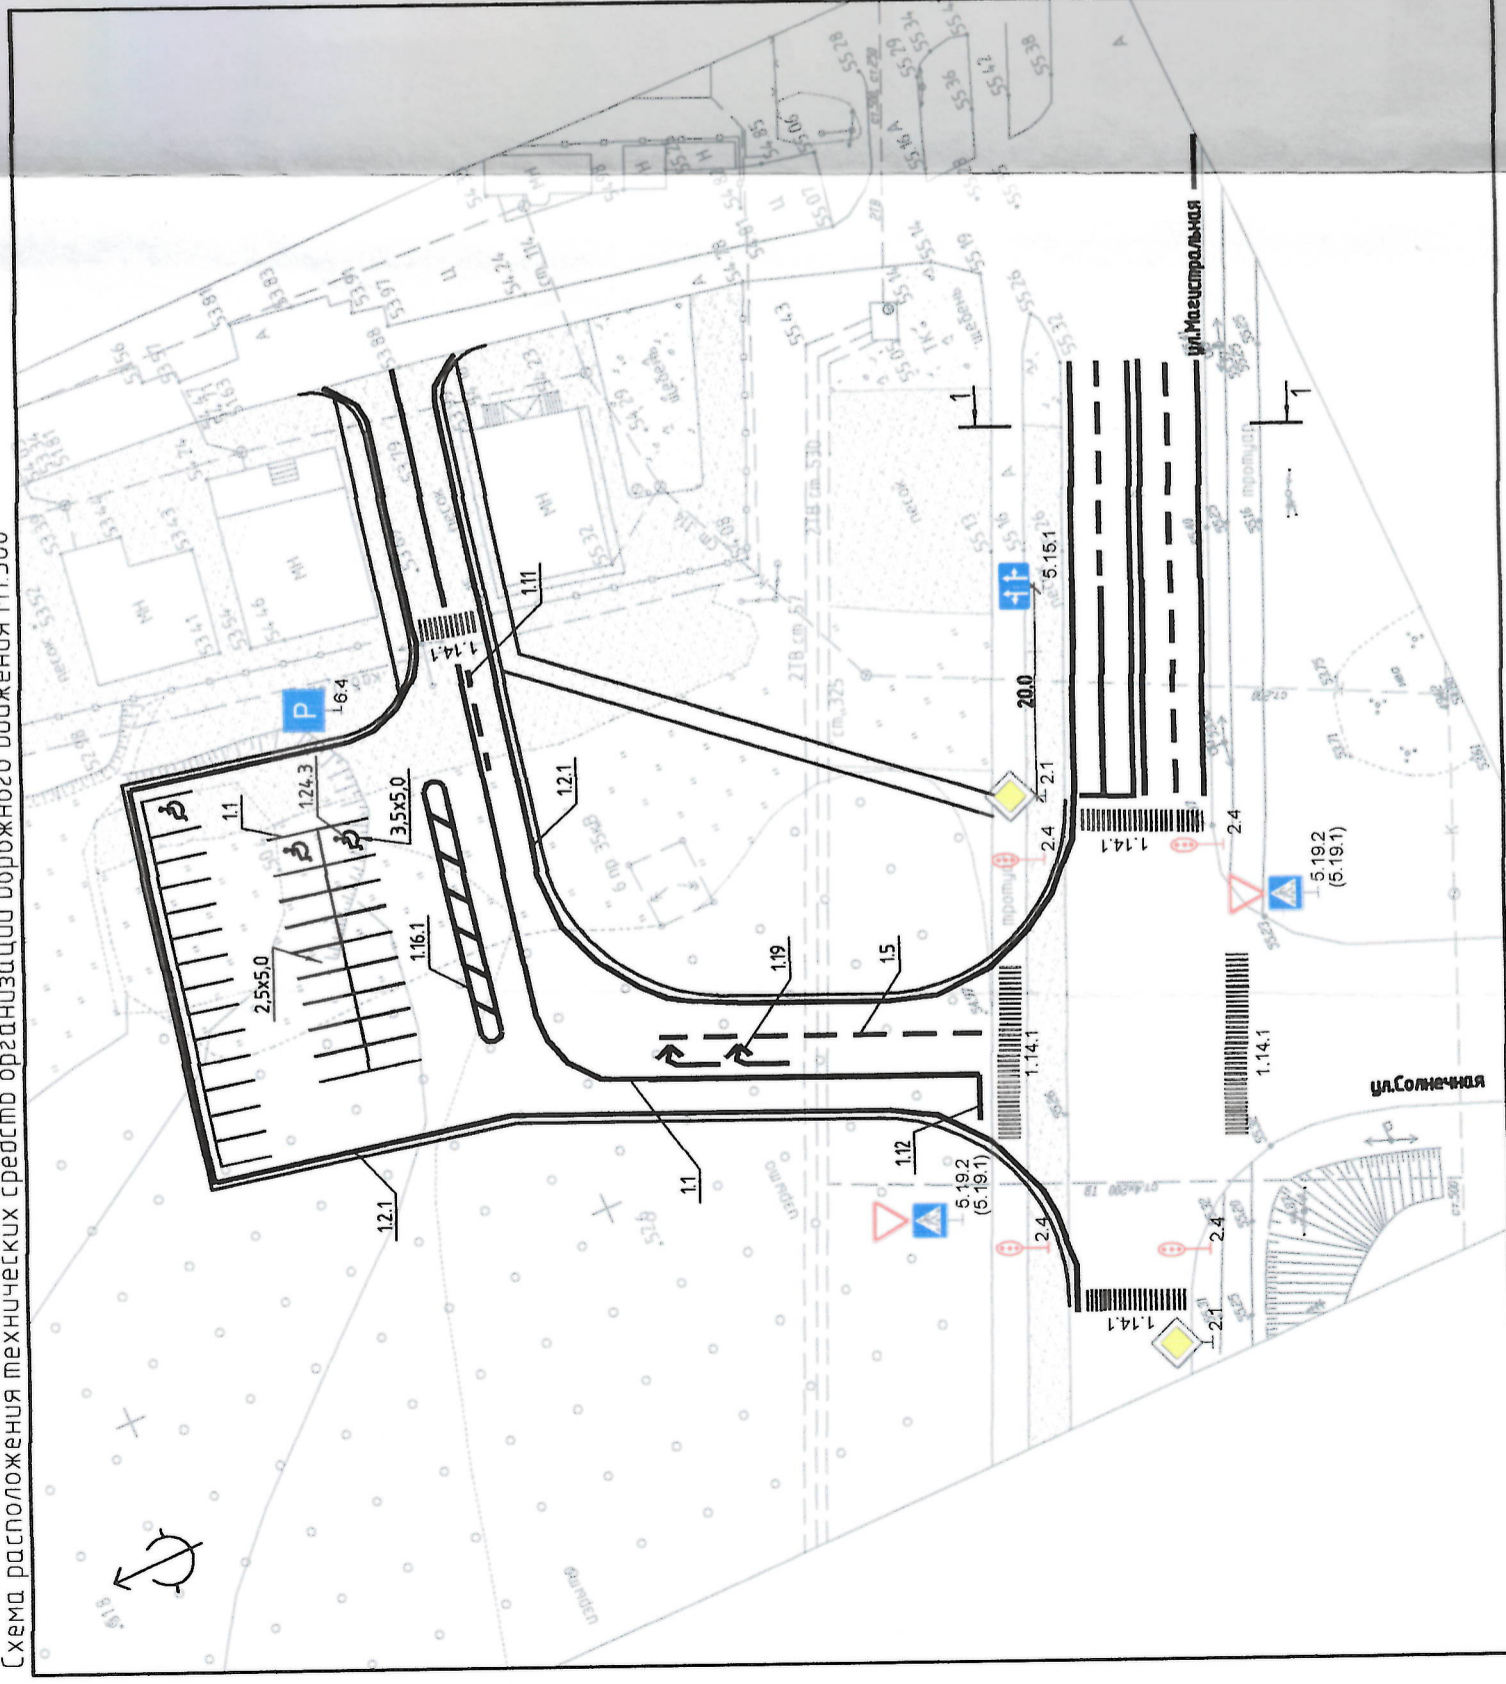

1-1
М1:100

Существующая линия наружного освещения

Примечание:

1. Схема расположения технических средств организации дорожного движения выполнена согласно ГОСТ Р 52289-2004. Технические средства организации дорожного движения. Правила применения дорожных знаков, разметки, светофоров, дорожных ограждений и направляющих устройств и ГОСТ Р 51256-2011.
2. Дорожные знаки должны быть изготовлены по ГОСТу Р 52290-2004. Знаки дорожные. Стойки без фундаментов устанавливаются в ямах, которые заполняются смесью грунта с каменными материалами, тщательно уплотняемой слоями по 0,1м.
3. Ширина дорожной разметки 1.14.1 "Пешеходный переход" равна 4м.

Изм.		Кол. ч.	Лист	Итого	Дата
ГИП		Морозов			
Ра. разработал		Ткаченко			
Проверил		Борщарова			
Н. контр.		Морозов			
05-02/14 ППО					
Тюменская область, ХМАО-Югра, г. Пыть-Ях перекресток ул. Магистральная и ул. Солнечная					
Автомобильная дорога к рыночному комплексу "Яггерочка"			Лист	Листов	
			П	7	
ООО ПК "Альянс"					