



Проект благоустройства сквера "Вдохновение"

Город Пыть-Ях, ХМАО

Объект в структуре города

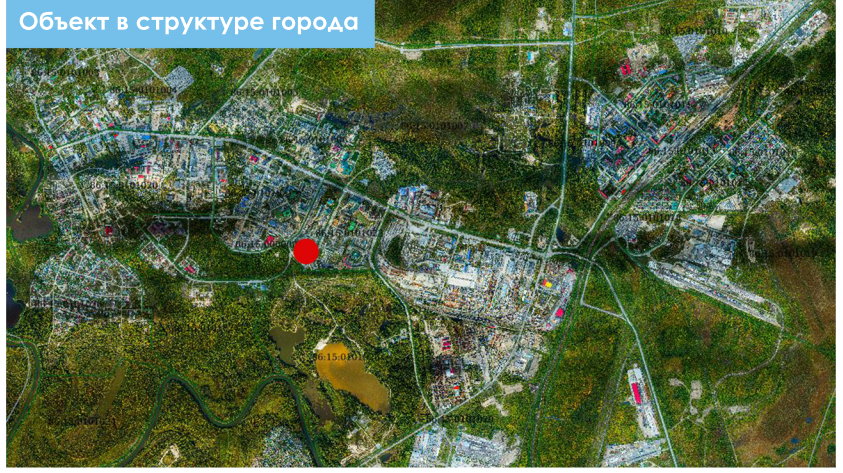

Генеральный план

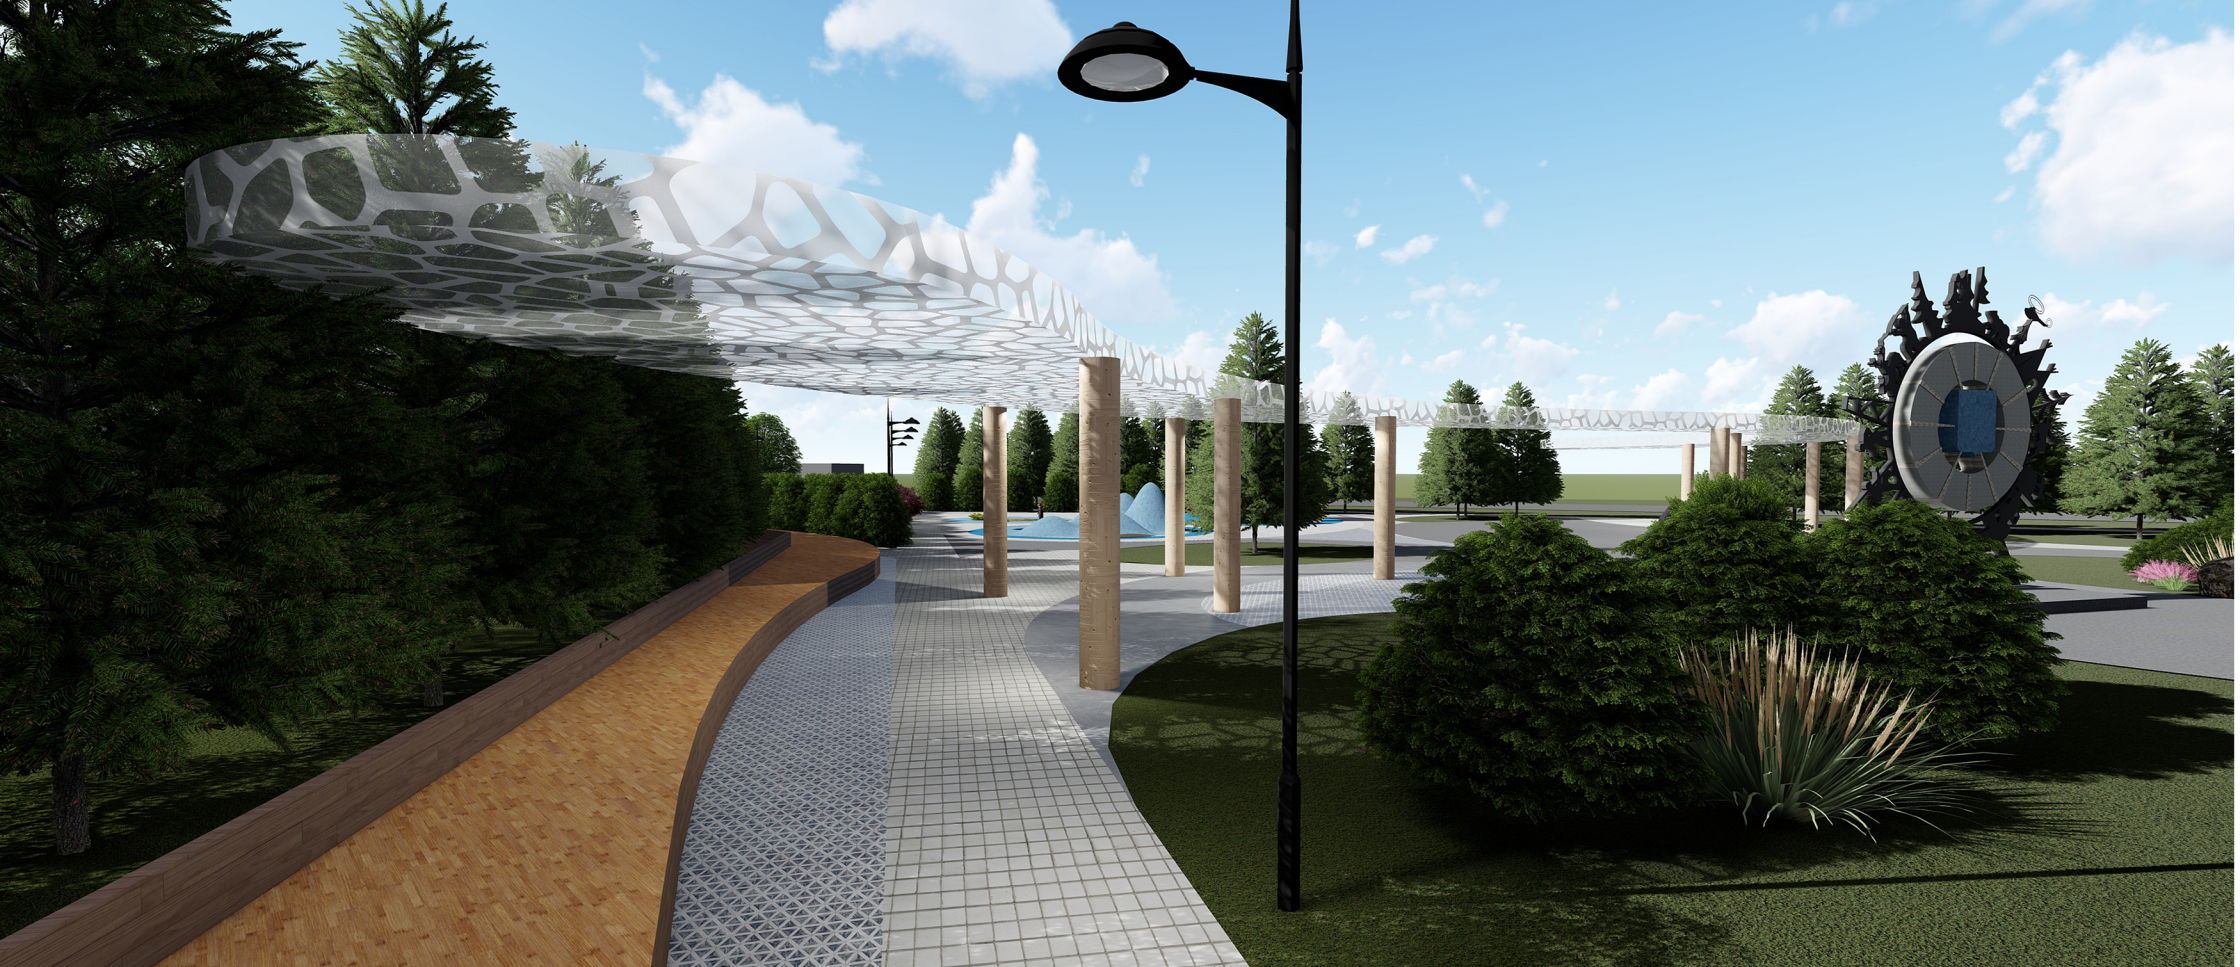

Детская площадка

