



АО «ЮТЭК-ПЫТЬ-ЯХ»

**АКЦИОНЕРНОЕ ОБЩЕСТВО
«ЮГОРСКАЯ ТЕРРИТОРИАЛЬНАЯ
ЭНЕРГЕТИЧЕСКАЯ КОМПАНИЯ – ПЫТЬ-ЯХ»**

Почтовый, фактический адрес: 628380, Россия, Тюменская область,
Ханты-Мансийский автономный округ - Югра, г.Пыть-Ях, ул. Первопроходцев, 6
Телефон (факс) 8/3463/ 42-88-41; электронная почта: yutecpy@mail.ru;
официальный сайт <http://yutec-py.ru>

«28» марта 2019

№ 291

Заместителю начальника управления
по муниципальному имуществу
города Пыть-Ях
И.В. Муравской

ТЕХНИЧЕСКИЕ УСЛОВИЯ

на вынос ЛЭП с территории земельного участка:
кадастровый номера 86:15:0101003:584 находящийся по адресу:
г.Пыть-Ях, мкр.№10 "Мамонтово", ул. Мамонтовская-4

1. Разработать проект выноса ЛЭП с территории земельного участка.

В проекте предусмотреть:

1.1 Вынос сетей электроснабжения с территории земельного участка:
-ВЛ0,4кВ ф.22-01.

1.2 Соблюдение норм и правил при пересечении и параллельном следовании ЛЭП.

2. Проект выноса ЛЭП согласовать с АО «ЮТЭК-Пыть-Ях» и собственником выносимых сетей.

3. Срок действия ТУ - 2 год.


Врио директора

О.И. Бунчужный

Исполнитель: ПТО Турутин А.В.

Телефон: 8(3463) 42-88-92

Администрация города Пыть-
Яха
Дата 28.03.2019 Время 09:49
№10-Вх/275 ; 10

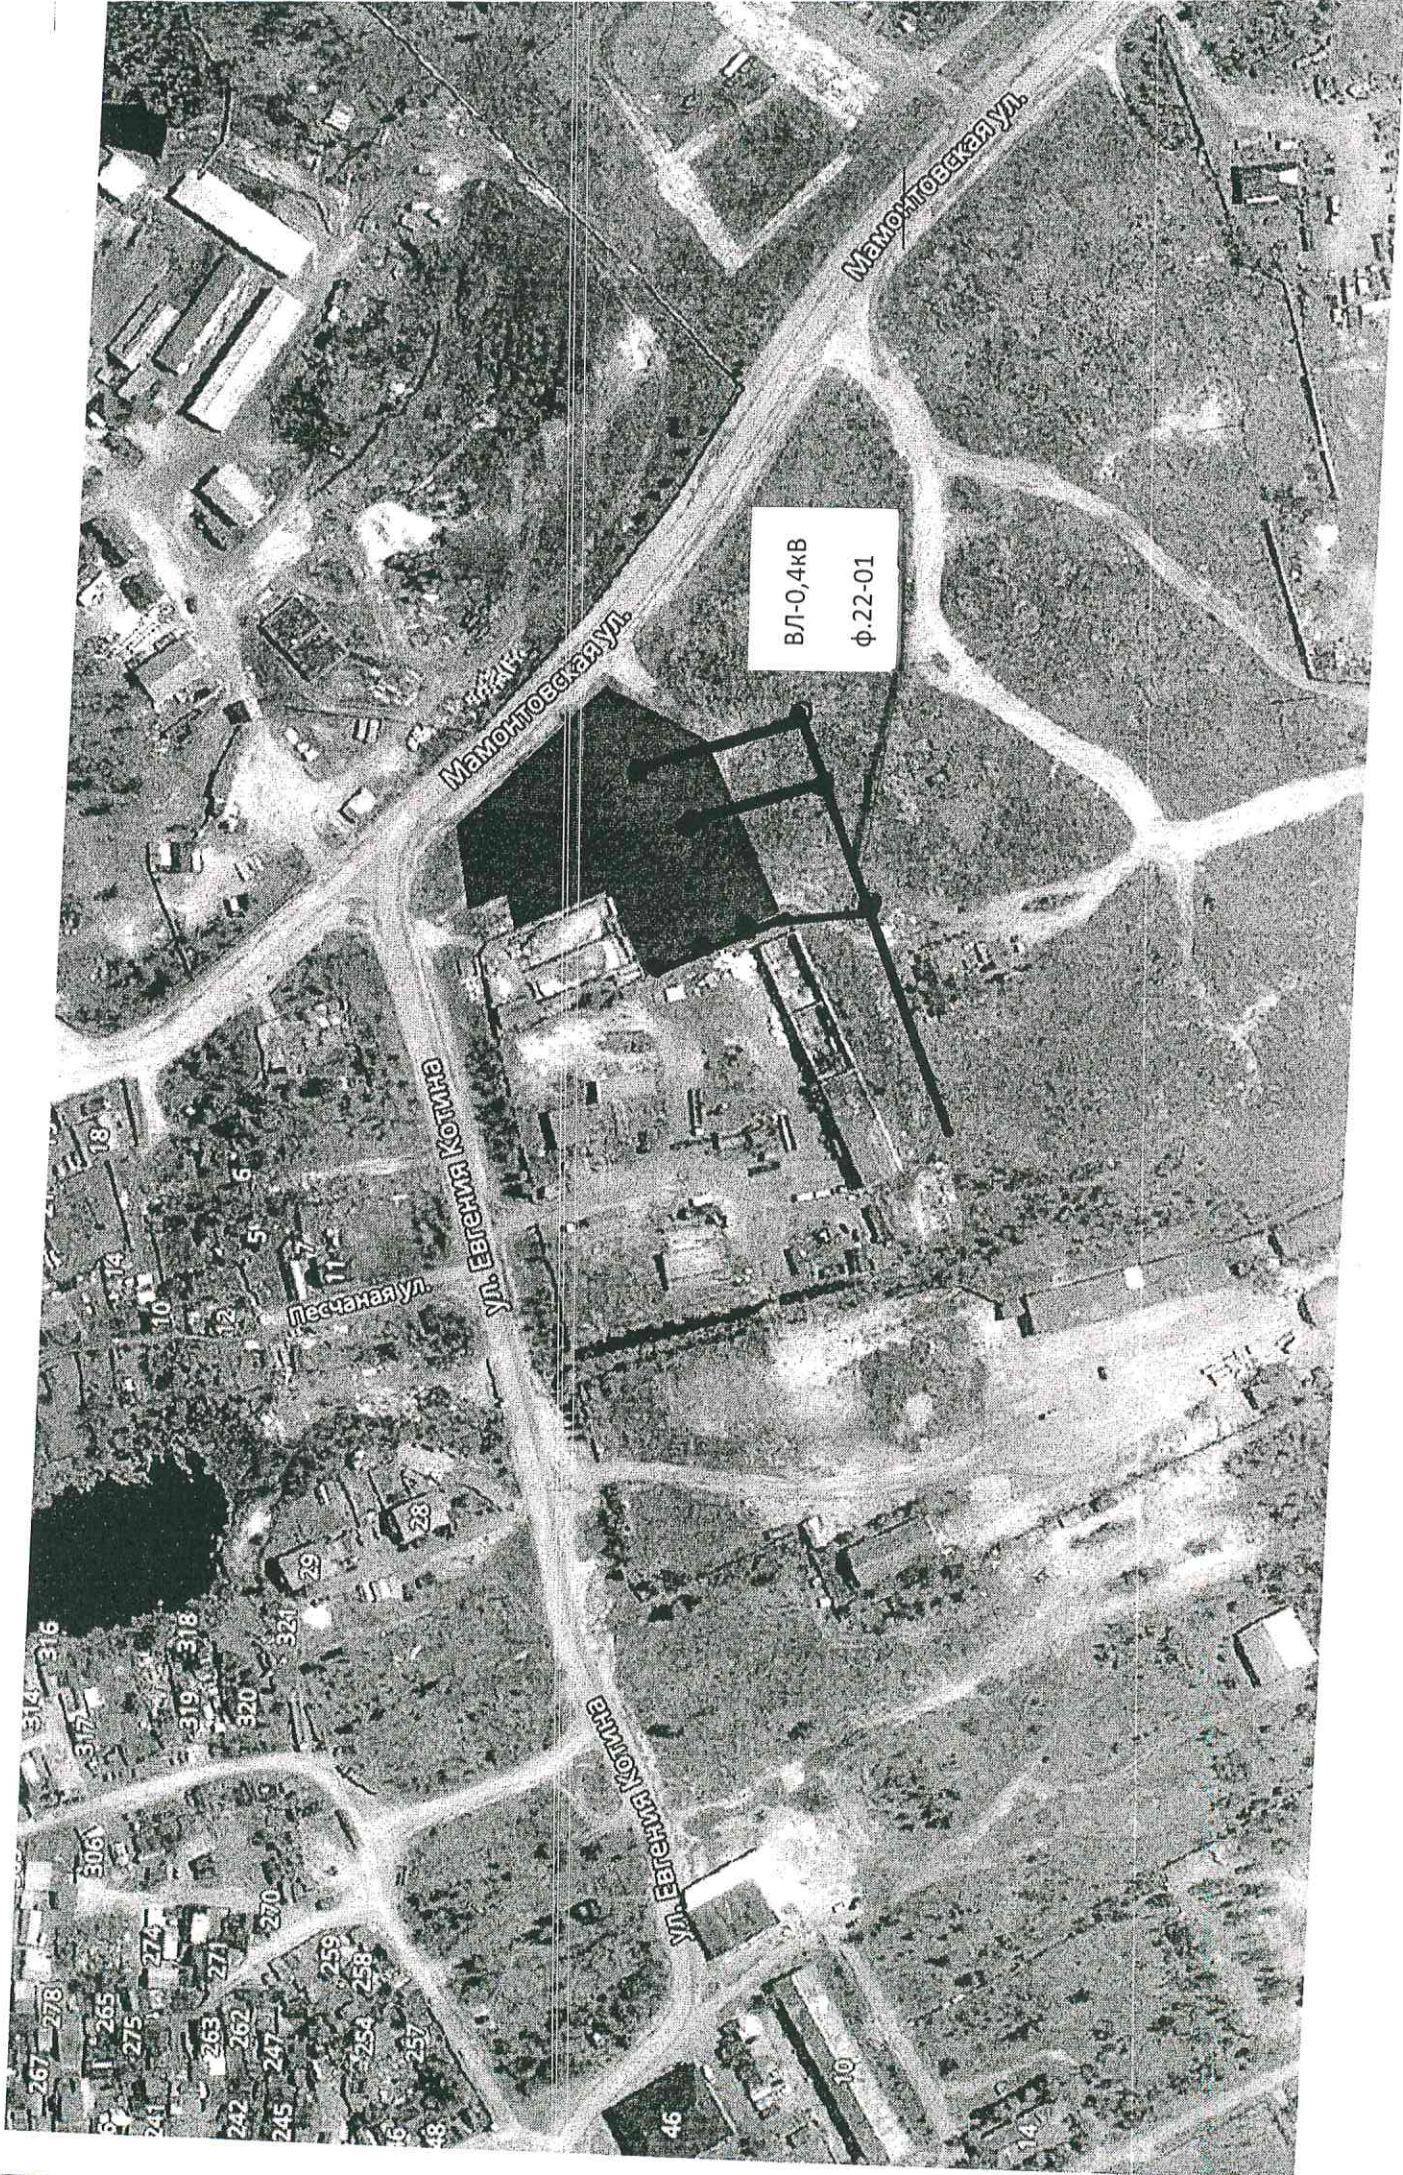

ВЛ-0,4кВ
Ф.22-01

Мамонтовская ул.

Песчаная ул.

Ул. Евгения Котляра

Ул. Евгения Котляра